УТВЕРЖДЕНО
Глава местной администрации
Шордаково Зольского
муниципального района
Кабардино-Балкарской Республики

_____ А. Г. Жириков

РОССИЙСКАЯ ФЕДЕРАЦИЯ

ИП Михайлычева А. С.

ДИЗАЙН-ПРОЕКТ

"Благоустройство парка "Ореховая роща", расположенного по адресу: Кабардино-Балкарская Республика, Зольский район, к юго-востоку от с.п. Шордаково

СТРОИТЕЛЬНЫЕ
ИНФОРМАЦИОННЫЕ
ТЕХНОЛОГИИ

Адрес: Кабардино-Балкарская Республика, Зольский район, к юго-востоку от с.п. Шордаково

2023 г

Ведомость ссылочных и прилагаемых документов

Обозначение	Наименование	Примечание
	Ссылочные документы	
ГОСТ Р 21.101-2020	Система проектной документации для строительства. Основные требования к проектной и рабочей документации	
Федеральный закон от 22.07.2008 N 123-ФЗ (ред. от 30.04.2021)	Технический регламент о требованиях пожарной безопасности	
СанПиН 2.2.1/ 2.1.1.1200-03	Санитарно-защитные зоны и санитарная классификация предприятий, сооружений и иных объектов (с изменениями на 28 февраля 2022 года)	
СП 59.13330.2016	Доступность зданий и сооружений для маломобильных групп населения. Актуализированная редакция СНиП 35-01-2001	
СП 42.13330.2016	ГРАДОСТРОИТЕЛЬСТВО. Планировка и застройка городских и сельских поселений	

Согласовано

Взам инв №

Подпись и дата

Инв. № подл

Изм.	Кол. уч.	Лист	№ док.	Подп.	Дата	2023-ПД-ГЧ			
						"Благоустройство парка "Ореховая роща", расположенного по адресу: Кабардино-Балкарская Республика, Зольский район, к юго-востоку от с.п. Шордаково			
						Дизайн-проект	Стадия	Лист	Листов
							П	2	
Директор		Михайлычева			10.23	Ссылочные документы	ИП Михайлычева А. С.		

Формат А3

Ситуационный план

Условные обозначения:

Район проектирования

1. Настоящий проект разработан на основании материалов, предоставленных Заказчиком.

						2023-ПД-ГЧ		
						"Благоустройство парка "Ореховая роща", расположенного по адресу: Кабардино-Балкарская Республика, Зольский район, к юго-востоку от с.п. Шордаково		
Изм.	Кол. уч.	Лист	№ док.	Подп.	Дата			
						Дизайн-проект	Стадия	Лист	Листов
							П	3	
Директор		Михайлычева			10.23	Ситуационный план	ИП Михайлычева А. С.		

Формат А3

Согласовано

Взам инв №

Подпись и дата

Инв. № подл

Разбивочный план М1:1000

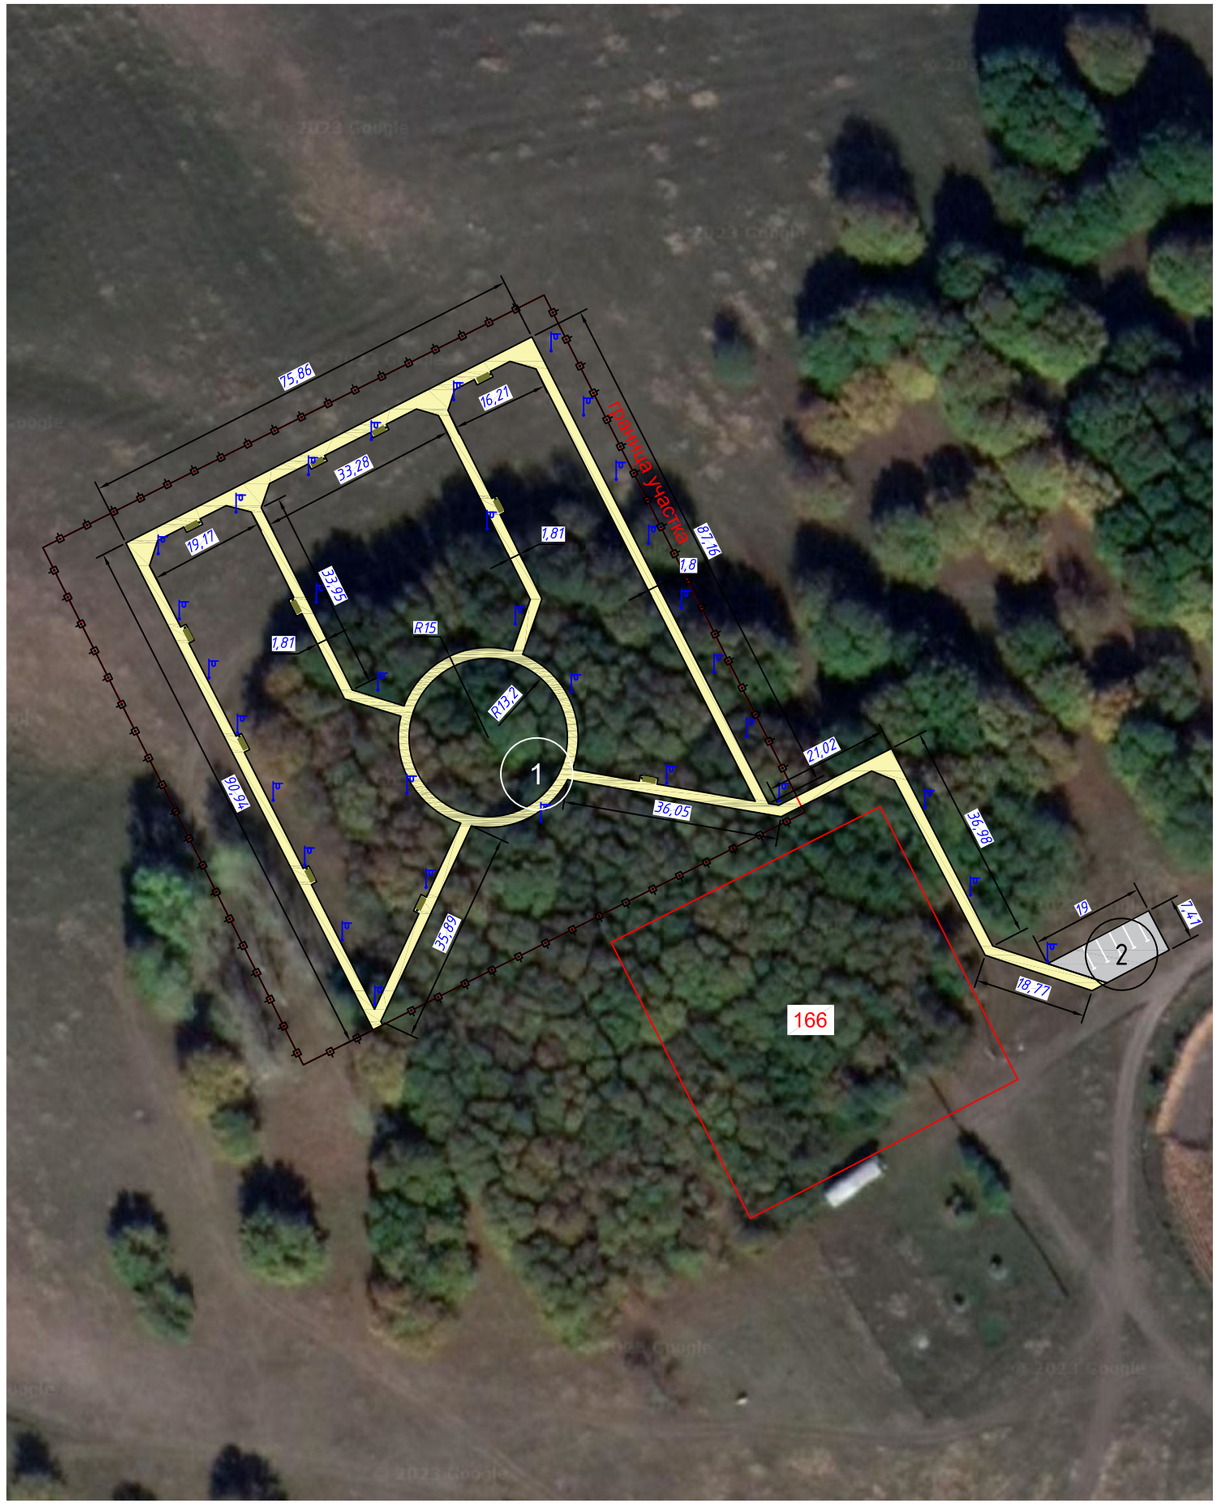

территория (брусчатка, S= 1126 м2)

территория (асфальтобетонное покрытие, S= 115 м2)

Экспликация зданий и сооружений

Номер на плане	Наименование
1	Пешеходная зона
2	Парковка на 5 машиномест

Согласовано

Взам инв №

Подпись и дата

Инв. № подл

Изм.	Кол. уч.	Лист	№ док.	Подп.	Дата	2023-ПД-ГЧ			
						"Благоустройство парка "Ореховая роща", расположенного по адресу: Кабардино-Балкарская Республика, Зольский район, к юго-востоку от с.п. Шордаково			
						Дизайн-проект	Стадия	Лист	Листов
							П	4	
Директор		Михайлычева			10.23	Разбивочный план	ИП Михайлычева А. С.		

Формат А3

План благоустройства и земляные работы М1:1000

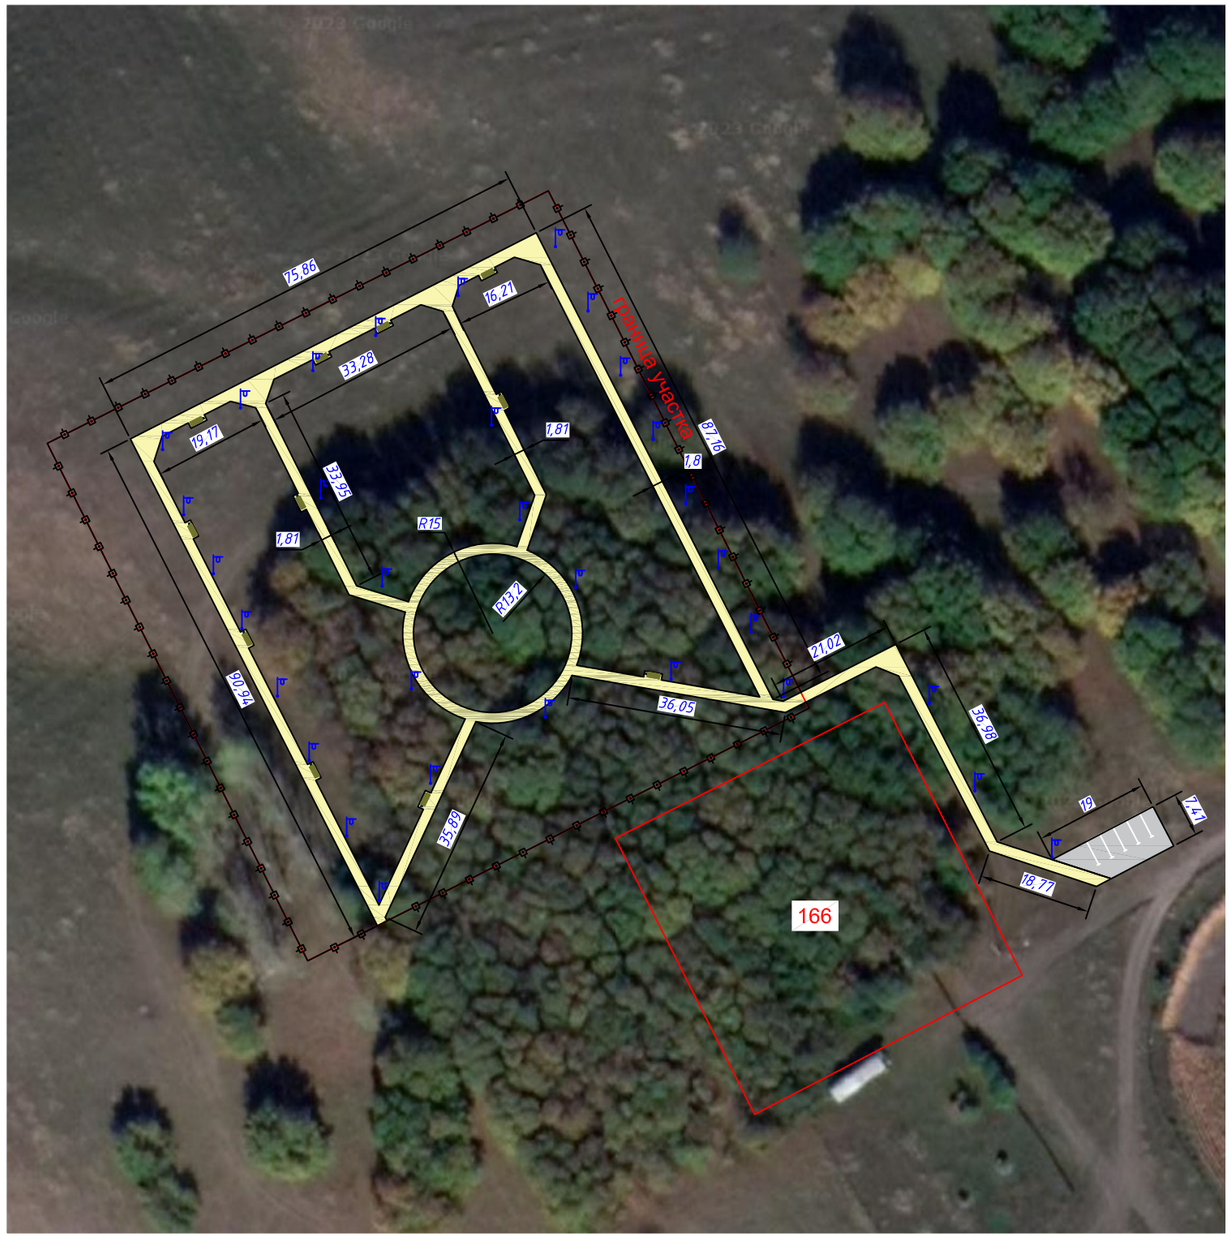

1. Настоящий проект разработан на основании ортофотоплана

Включить в сметный расчет
- вырубку деревьев диаметром ствола до 70 см – 30 шт
- выкорчевка пней – 30 шт
- расчистка поросли 250 м2

Вывоз строительного мусора и др. на расстояние до 5 км

Ведомость тротуаров, дорожек и площадок

NN п/п	Наименование	Тип	Площадь покрытия, м²	Примечание
1	Тротуары (в границах участка)	1	1126	
2	Асфальто-бетонное покрытие	2	115	

Бетонный бортовой камень БР 100.20.8 – 1144 п.м.

Бетонный бортовой камень БР 100.30.15 – 48 п.м.

ТИП 1

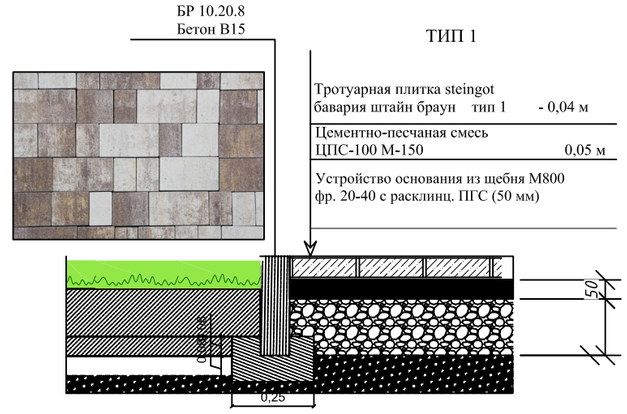

ТИП 2

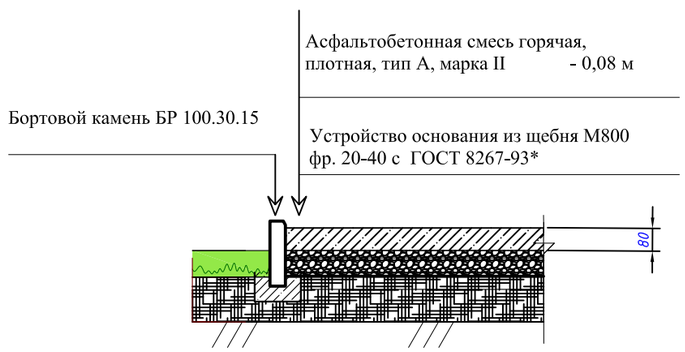

Изм.	Кол. уч.	Лист	№ док.	Подп.	Дата	2023-ПД-ГЧ			
						"Благоустройство парка "Ореховая роща", расположенного по адресу: Кабардино-Балкарская Республика, Зольский район, к юго-востоку от с.п. Шордаково			
						Дизайн-проект	Стадия	Лист	Листов
							П	5	
Директор		Михайлычева			10.23	План благоустройства и земляные работы	ИП Михайлычева А. С.		

Согласовано

Взам инв №

Подпись и дата

Инв. № подл

Формат А3

Элементы МАФ

Номер на плане	Наименование	Кол-во	Прим.
1	Скамейка классическая	11 шт	
2	Урна металл/дерево	11 шт	
3	Фонарь парковый	32 шт	
4	Ограждение ЗД высота 1 м (столб в комплекте)	376 м	154 столба
5	Калитка	2 шт	

4

1

5

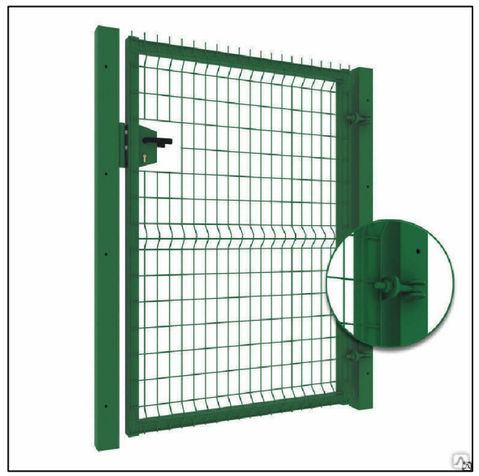

2

3

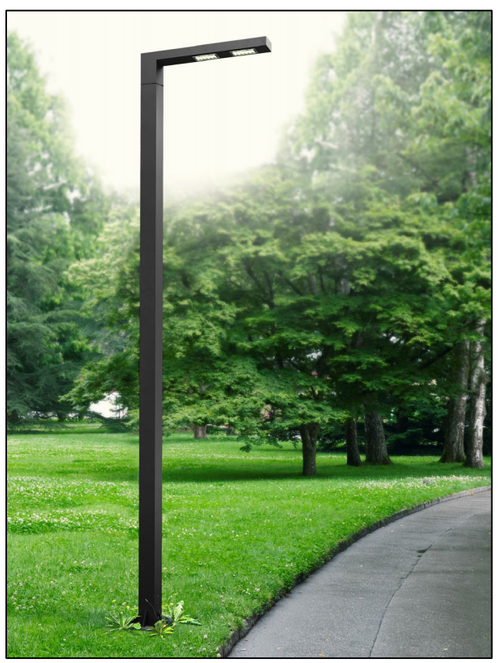

Согласовано

Взам инв №

Подпись и дата

Инв. № подл

Изм.	Кол. уч.	Лист	№ док.	Подп.	Дата	2023-ПД-ГЧ			
						"Благоустройство парка "Ореховая роща", расположенного по адресу: Кабардино-Балкарская Республика, Зольский район, к юго-востоку от с.п. Шордаково			
						Дизайн-проект	Стадия	Лист	Листов
							П	6	
Директор		Михайлычева			10.23	Элементы МАФ	ИП Михайлычева А. С.		

Ведомость чертежей осановного комплекта марки ЭН

Лист	Наименование	Примечание
1	Общие данные	
2	План сетей наружного освещения	

Общие указания

По надёжности электроснабжения проектируемые объекты относятся к потребителям III категории. Расчетная мощность электроприёмников составляет Рр=1,92. Учет потребляемой электроэнергии осуществляется трёхфазным счётчиком активной энергии прямого включения.

Питание светильников осуществляется по кабельной линии. Сечения питающих кабелей выбраны по токовой нагрузки и проверены по допустимой потери напряжения.

Работы по монтажу кабельных линий выполнить с соблюдением "Межотраслевых правил охраны труда (техники безопасности) при эксплуатации электроустановок".

Ведомость опор

Позиция	Обозначение	Наименование	Кол.	Примечаемие
№1-4		Опора металлическая НФГ 4 м с одним светодиодным светильником + кронштейн	32	

Условные обозначения

опора металлическая НФГ-4 м с одним светодиодным светильником

Кабельная линия

Изм.	Кол. уч.	Лист	№ док.	Подп.	Дата	2023-ПД-ГЧ			
						"Благоустройство парка "Ореховая роща", расположенного по адресу: Кабардино-Балкарская Республика, Зольский район, к юго-востоку от с.п. Шордаково			
						Дизайн-проект	Стадия	Лист	Листов
							П	7	
Директор		Михайлычева			10.23	Сводный план сетей	ИП Михайлычева А. С.		

Взам. инв.№ | Подп.и дата. | Инв. № подл.

Формат А3

Позиция	Наименование и техническая характеристика	Тип, марка оборудования. Обозначение документа и номер опросного листа	Код оборудования, изделия, материала	Завод-изготовитель	Единица измерения	Коли-чество	Масса единицы, кг	Примечание
1	2	3	4	5	6	7	8	9
	Оборудование							
	Распределительный щит				шт.	1		
	Выключатель автоматический	ВА-47-29 3Р 6А х-ка С			шт.	4		
	Опора металлическая	НФГ-4,0			шт.	32 (16)		
	Закладная деталь				шт.	32 (16)		
	Кронштейн однорожковый для установки на конические опоры				шт	32 (16)		
	Щебень (подготовка для закладных) фр. 40-80 (70) мм, группа 2	М800			м3	0,8640		
	Бетонная подготовка под опоры В15	М200			м3	3,4560		
	Устройство песчаной подушки для кабеля				м3	9,9900		
	Кабель ВВГнг 3*6				м	683		
	Разработка траншеи под кабель 555 м с устройством сигнальной ленты				м3	116,55		

Согласовано

Взам инв №

Подпись и дата

Инв. № подл

Изм.	Кол. уч.	Лист	№ док.	Подп.	Дата	2023-ПД-ГЧ		
						"Благоустройство парка "Ореховая роща", расположенного по адресу: Кабардино-Балкарская Ремпублика, Зольский район, к юго-востоку от с.п. Шордаково		
						Дизайн-проект	Стадия	Лист	Листов
							П	8	
Директор		Михайлычева			10.23	Сводный план сетей	ИП Михайлычева А. С.		

Формат А3

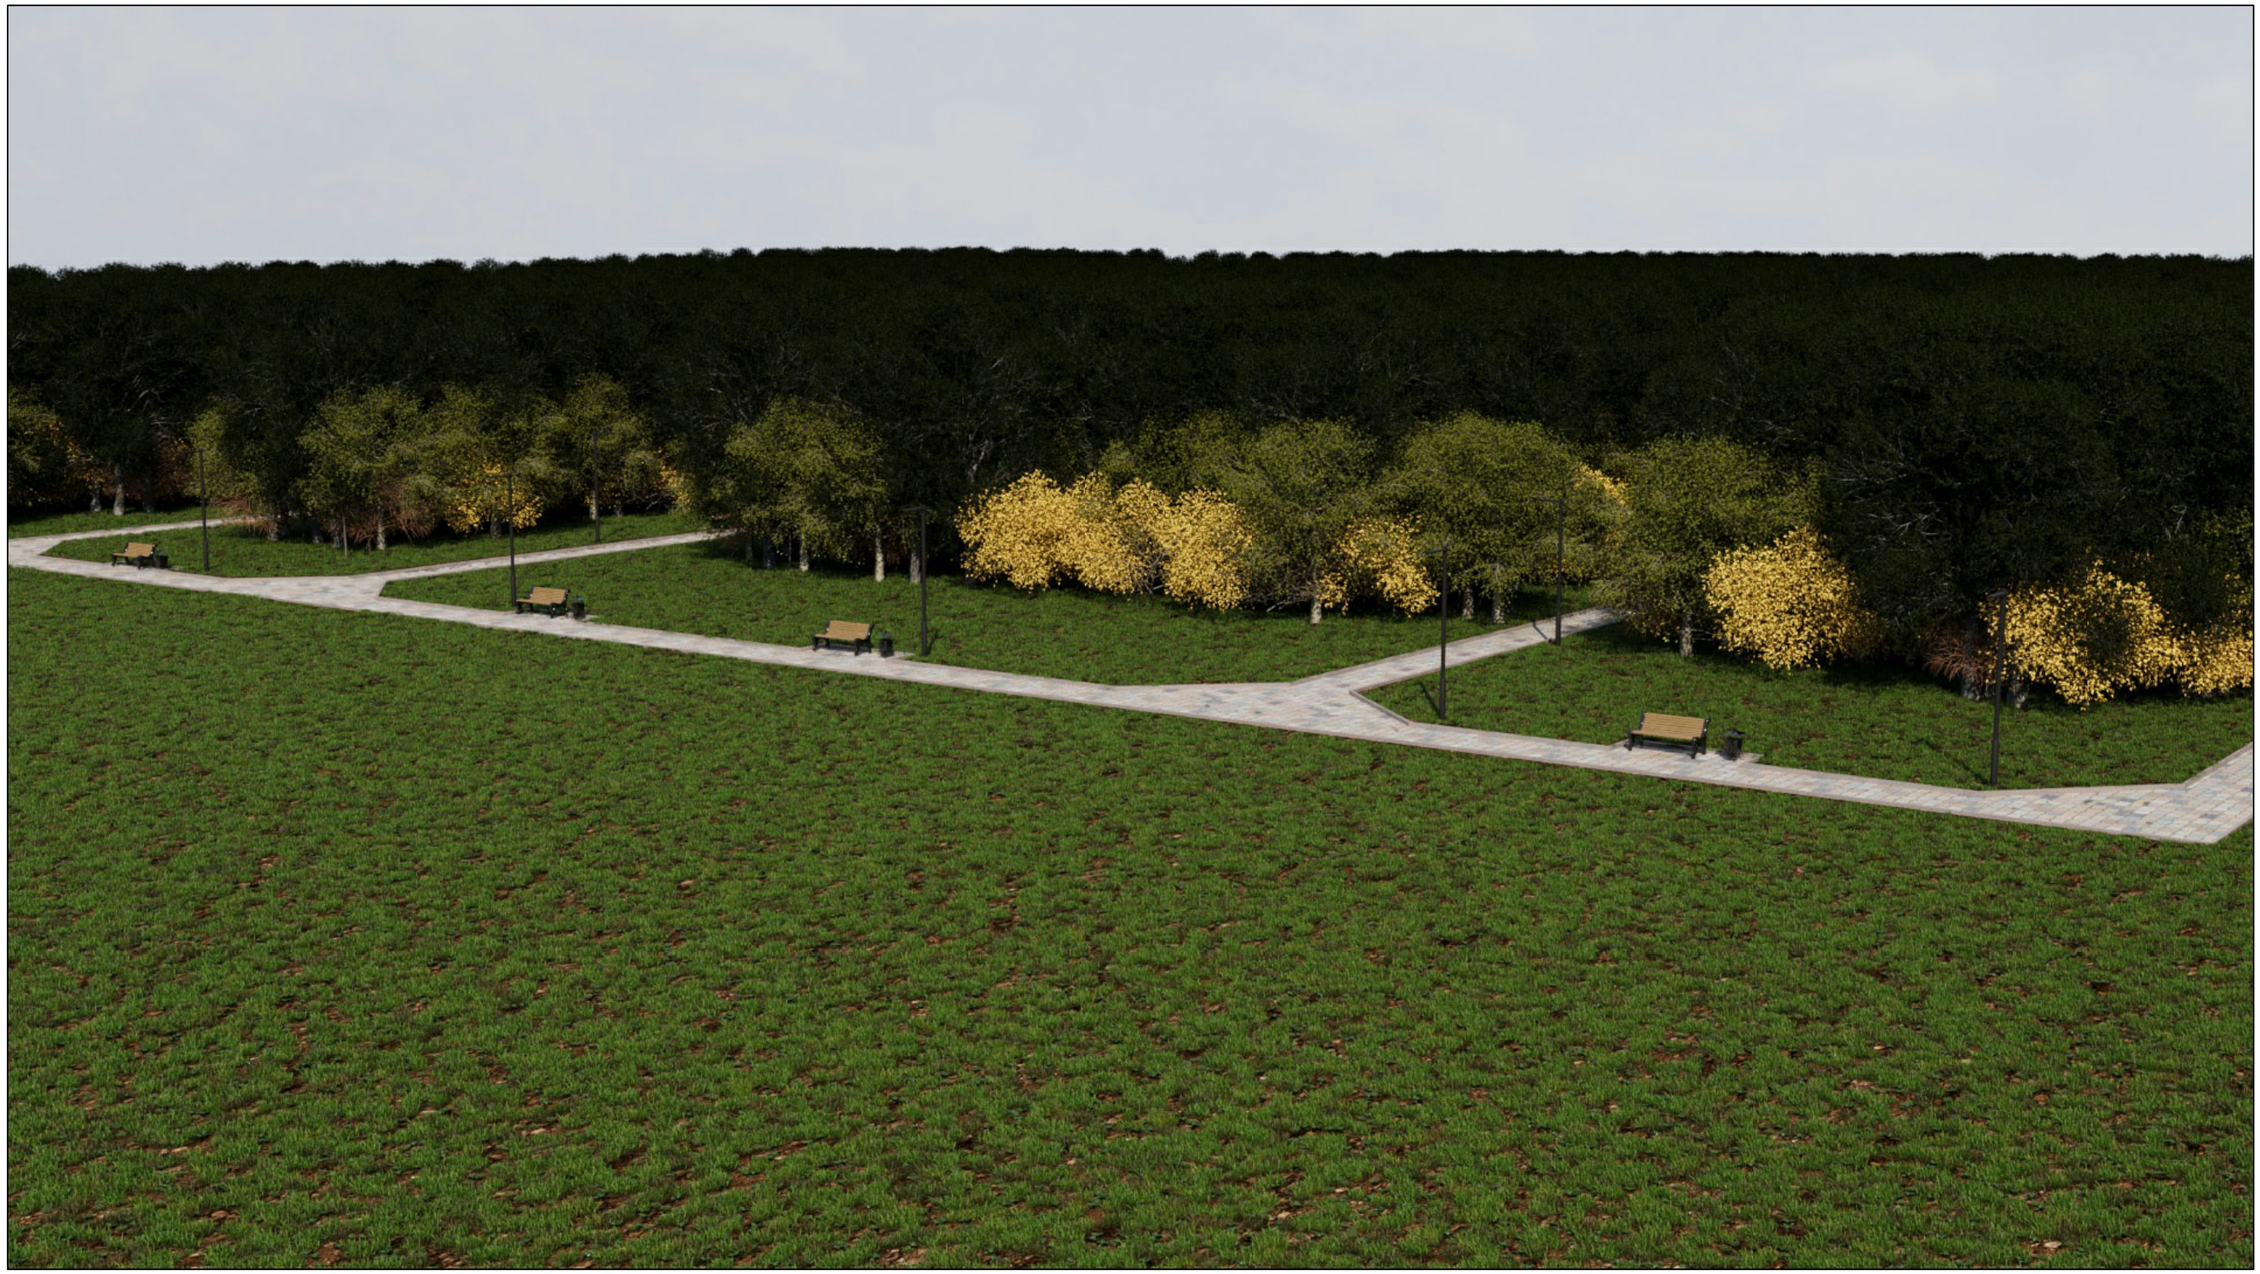

Согласовано

Взам инв №

Подпись и дата

Инв. № подл

Изм.	Кол. уч.	Лист	№ док.	Подп.	Дата	2023-ПД-ГЧ			
						"Благоустройство парка "Ореховая роща", расположенного по адресу: Кабардино-Балкарская Республика, Зольский район, к юго-востоку от с.п. Шордаково			
						Дизайн-проект	Стадия	Лист	Листов
							П	9	
Директор		Михайлычева			10.23	3D-визуализация	ИП Михайлычева А. С.		

Формат А3

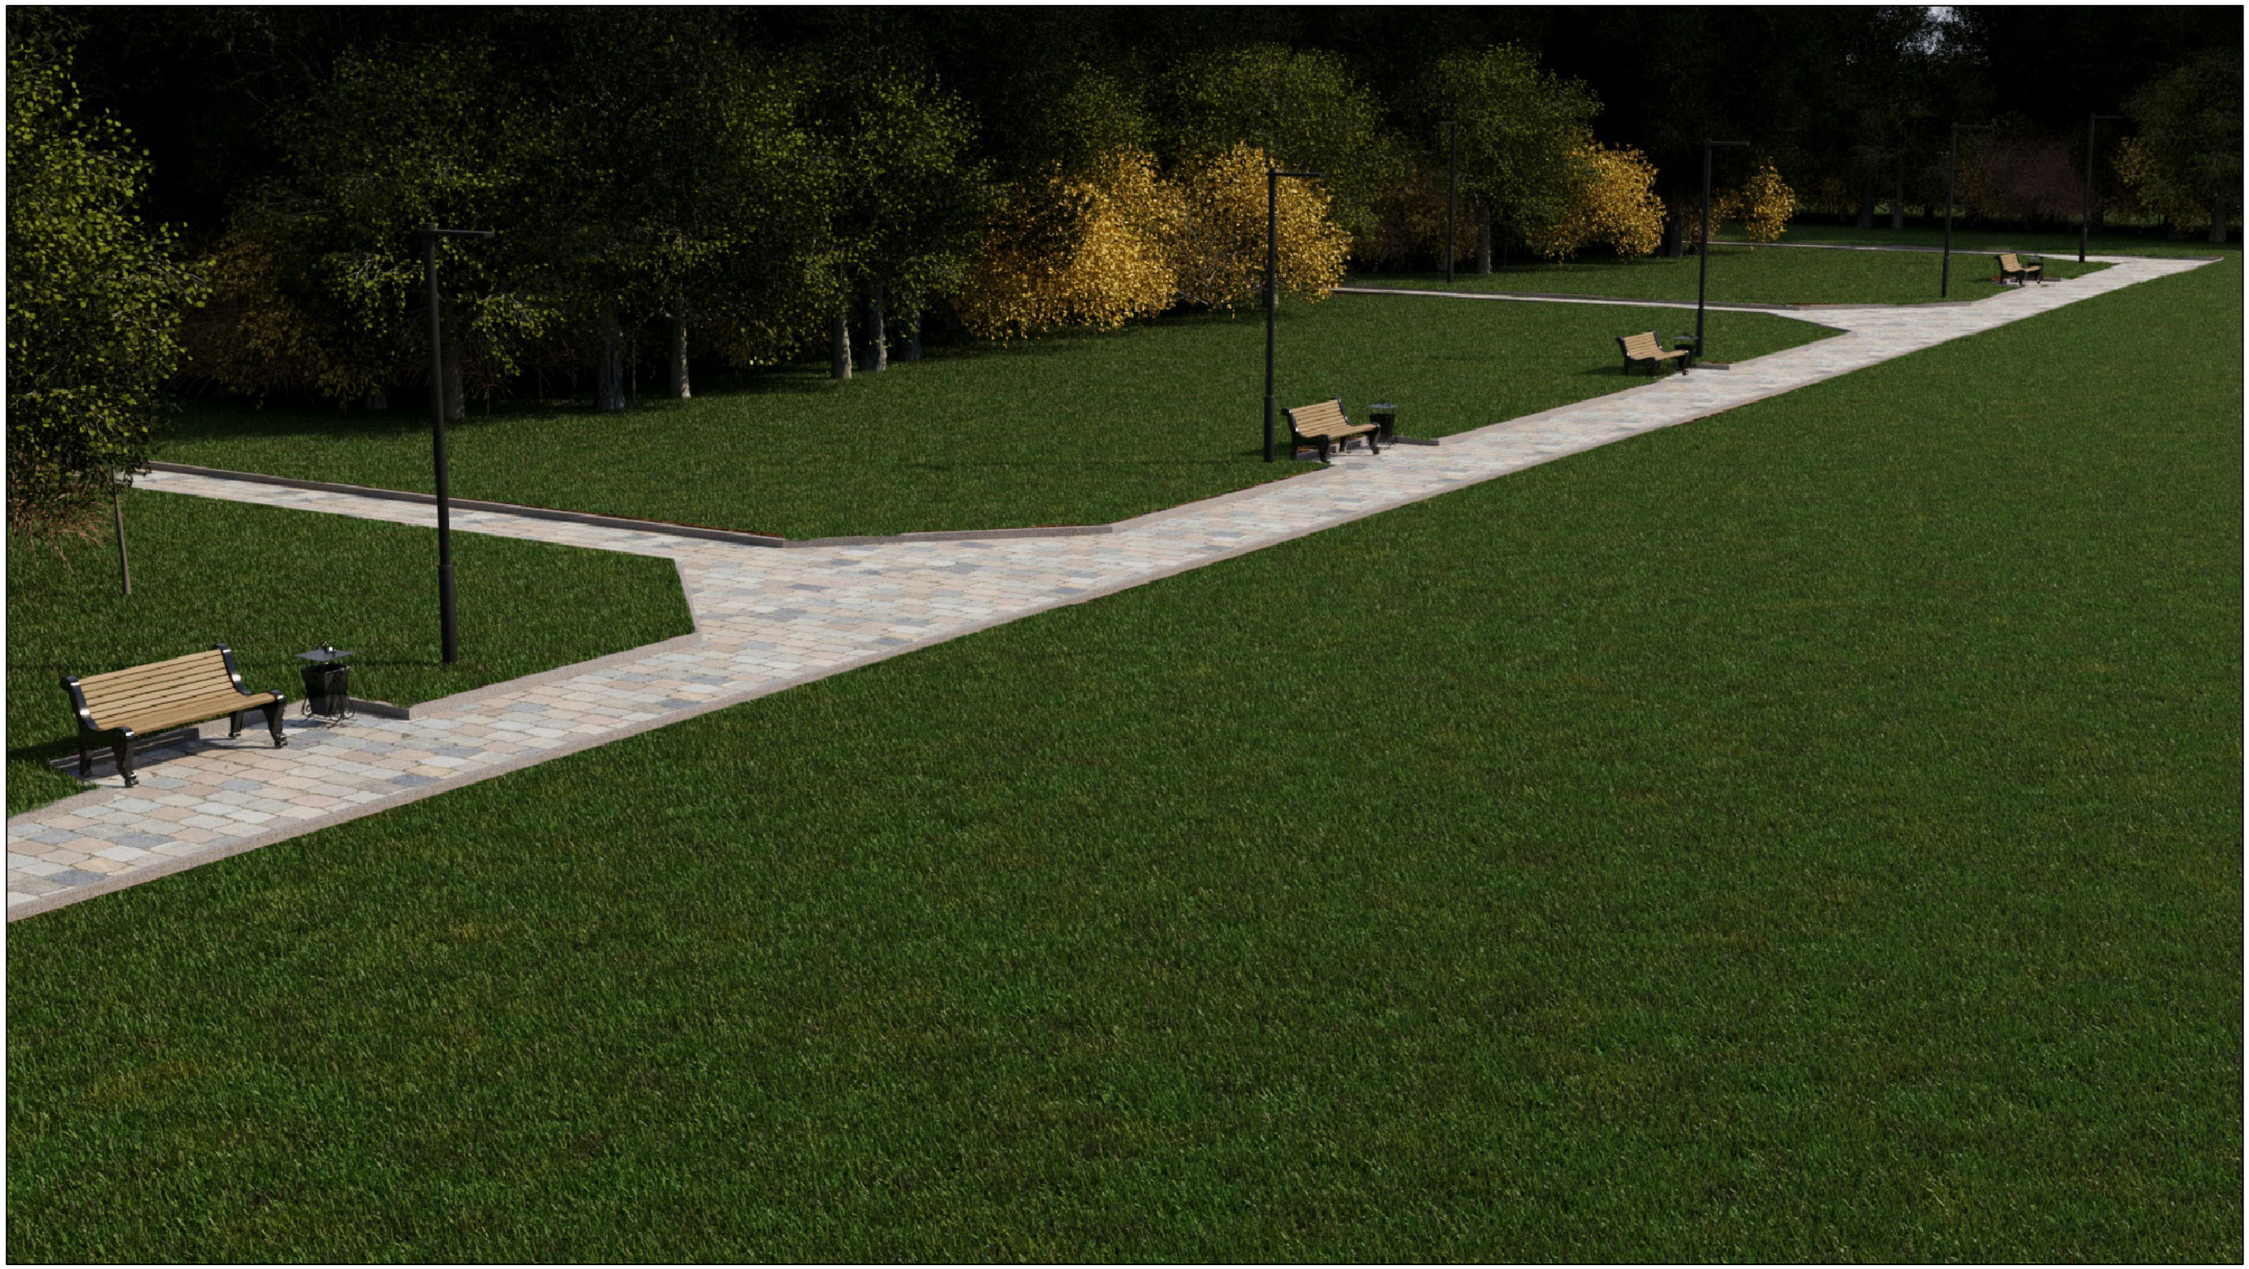

Согласовано

Взам инв №

Подпись и дата

Инв. № подл

Изм.	Кол. уч.	Лист	№ док.	Подп.	Дата
Директор		Михайлычева			10.23

2023-ПД-ГЧ

"Благоустройство парка "Ореховая роща", расположенного по адресу: Кабардино-Балкарская Республика, Зольский район, к юго-востоку от с.п. Шордаково

Дизайн-проект	Стадия	Лист	Листов
	П	10	
3D-визуализация	ИП Михайлычева А. С.		

Формат А3

Согласовано			

Взам инв №	
Подпись и дата	
Инв. № подл	

Изм.	Кол. уч.	Лист	№ док.	Подп.	Дата	2023-ПД-ГЧ			
						"Благоустройство парка "Ореховая роща", расположенного по адресу: Кабардино-Балкарская Республика, Зольский район, к юго-востоку от с.п. Шордаково			
						Дизайн-проект	Стадия	Лист	Листов
							П	11	
Директор		Михайлычева			10.23	3D-визуализация	ИП Михайлычева А. С.		

Формат А3

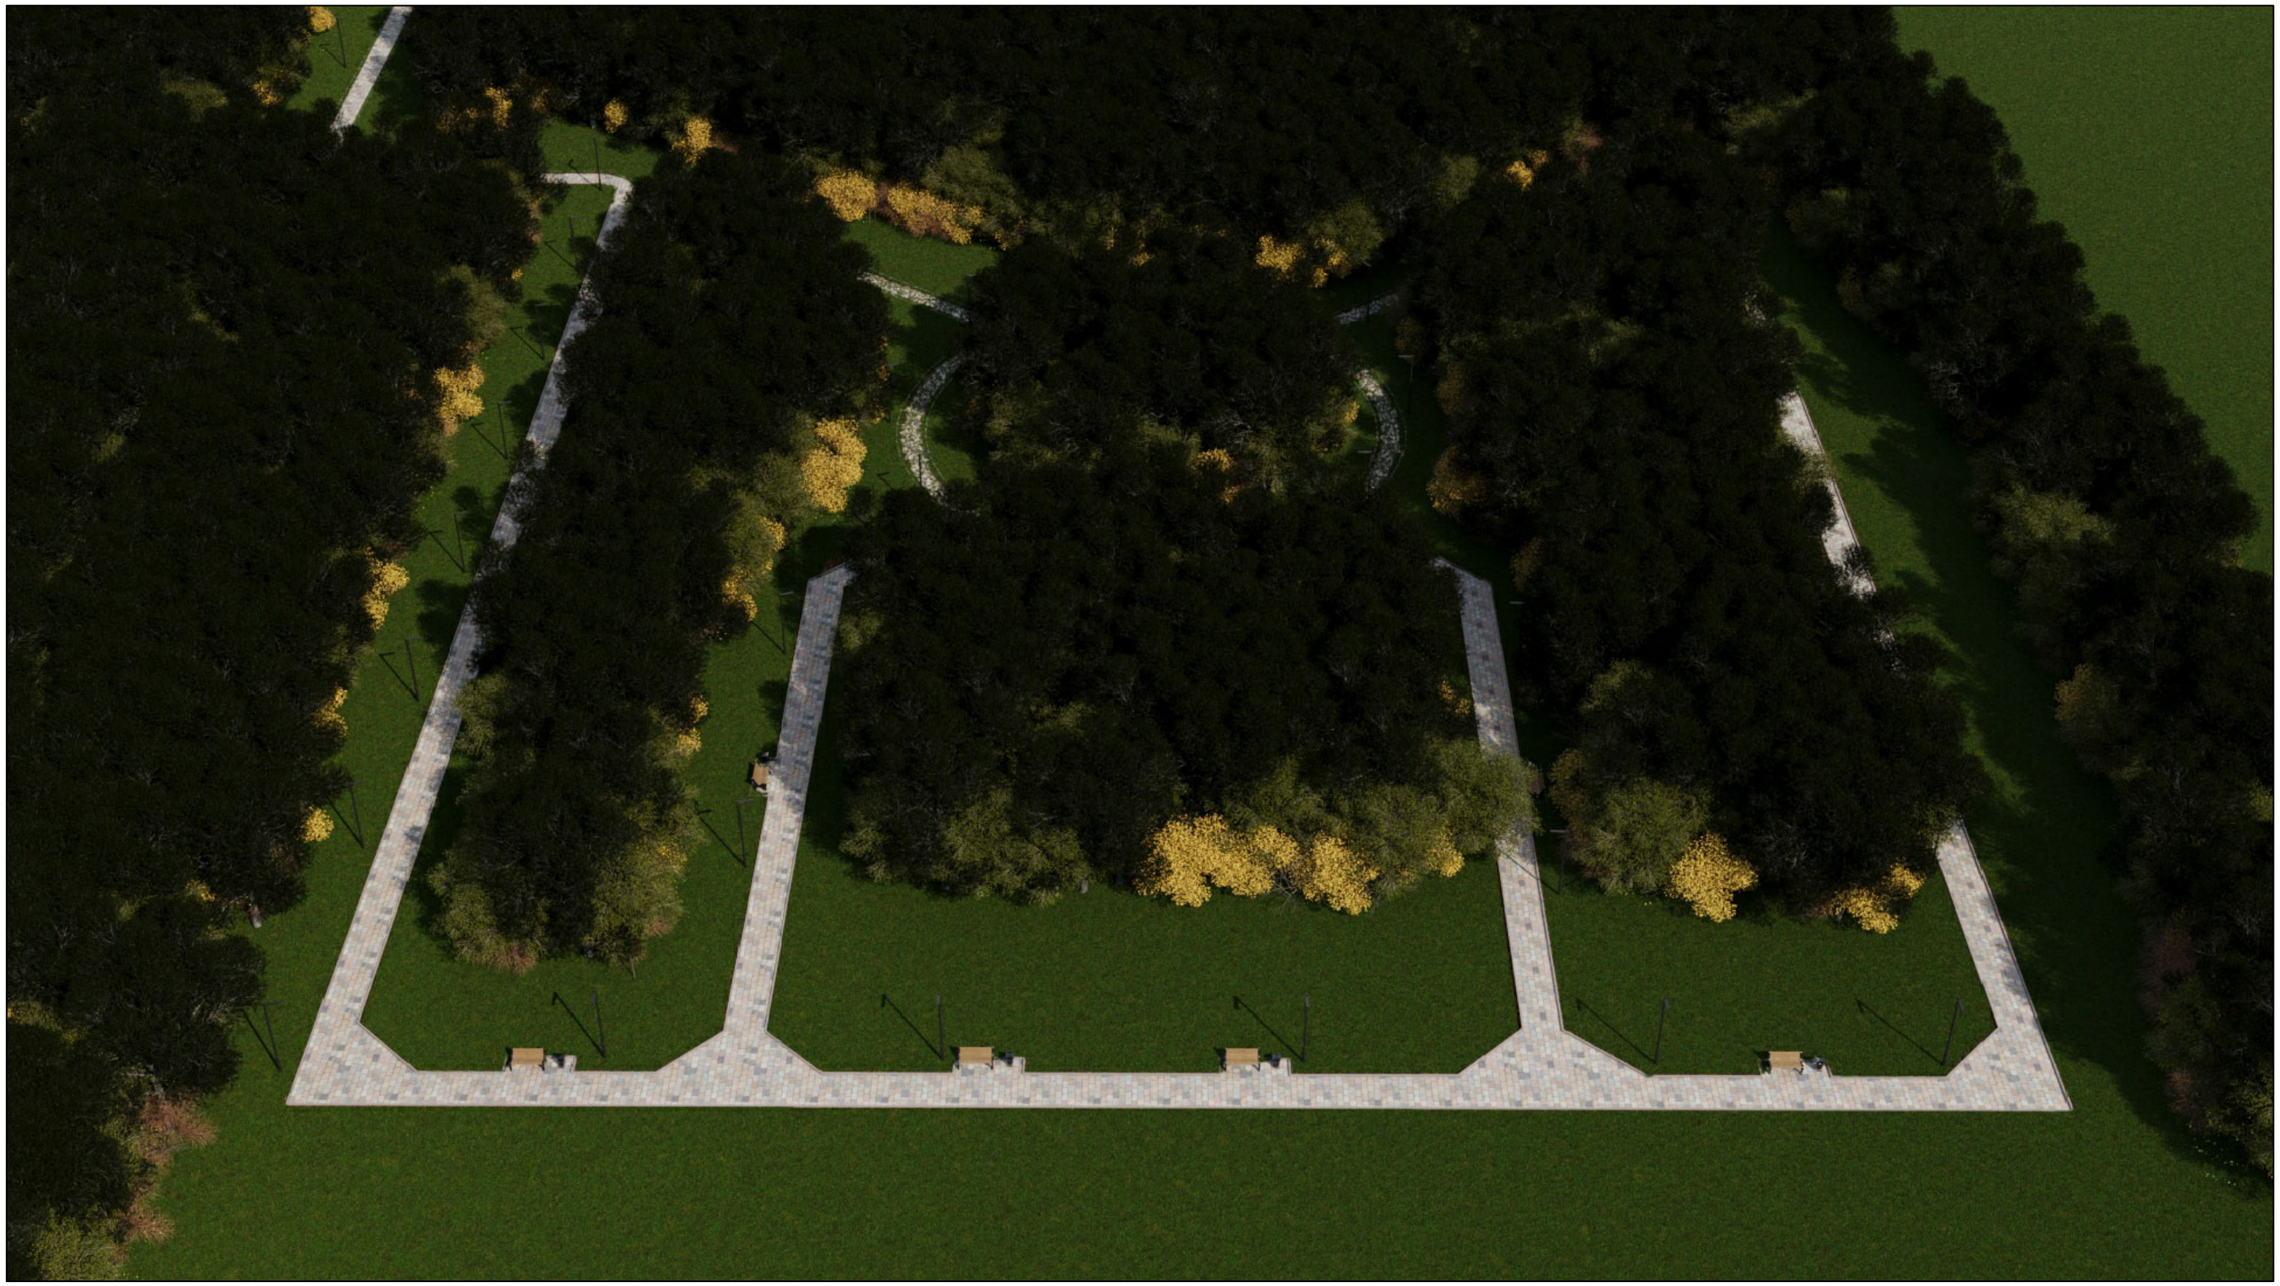

Согласовано

Взам инв №

Подпись и дата

Инв. № подл

Изм.	Кол. уч.	Лист	№ док.	Подп.	Дата	2023-ПД-ГЧ			
						"Благоустройство парка "Ореховая роща", расположенного по адресу: Кабардино-Балкарская Республика, Зольский район, к юго-востоку от с.п. Шордаково			
						Дизайн-проект	Стадия	Лист	Листов
							П	12	
Директор		Михайлычева			10.23	3D-визуализация	ИП Михайлычева А. С.		

Формат А3